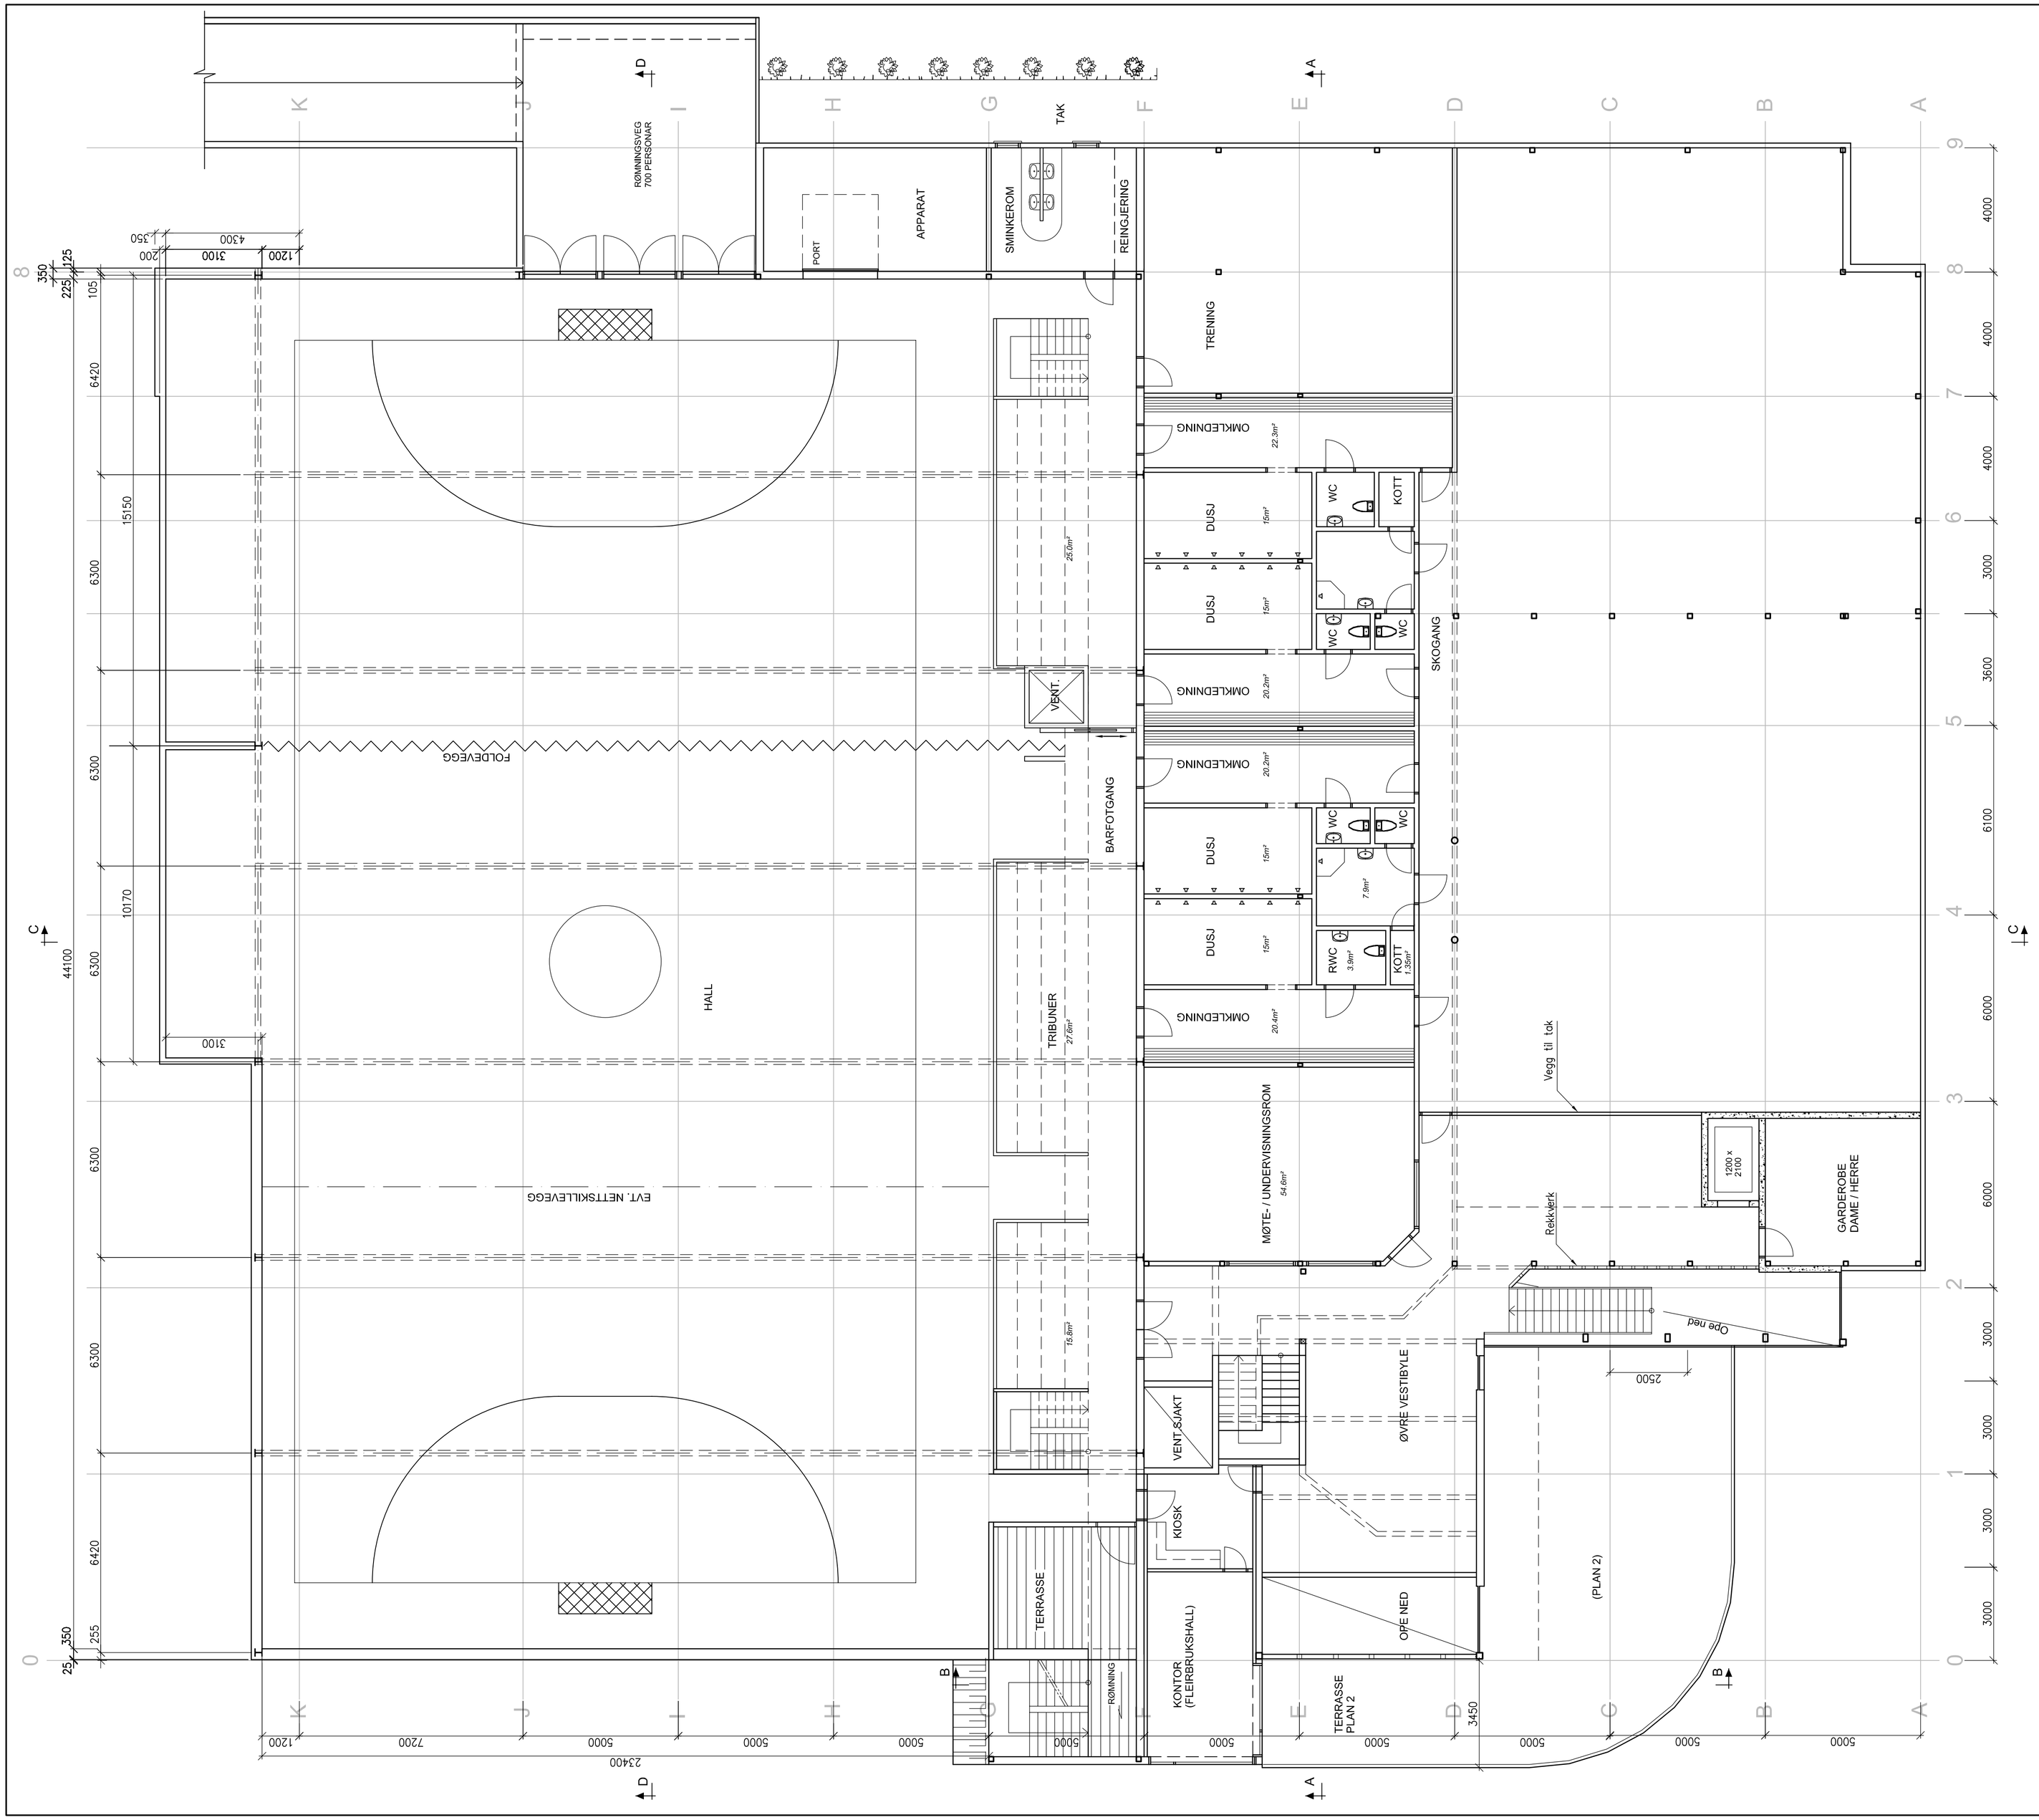

AREAL

Eksist. bygg:	1816 m²
Tilbygg/nytt areal:	583 m²
Totalt (BRA):	2399 m²

REV.	DATO	REVISJONEN GJELDER	SIGN.

TOTALENTREPRISE

Ing. Arvid Thuland AS
6980 Askvoll

UTFØRENDE FAGGRUPPE

LEIKANGER KOMMUNE / SAFTEN AS
Fleirbruksbygg

NØKKELPLAN

ARK A — ARKITEKT
Ing. Arvid Thuland
6980 Askvoll
Tlf./faks: 57 73 06 50
e-post: arvid.thuland@enivest.net

ARK BR — BRANN- OG BYGGTEKNISKE KONSTRUKSJONER

RIB B — BYGGETEKNIKK

RIV L — LUFTBEHANDLING, SD-ANLEGG, VA-ANLEGG, SPRINKLER

RIE E — EL.-INST., ALARM, LYD OG BILDE

TEGNINGSTATUS
BYGGEMELDINGSTEIKNING

PLAN 3

MÅL	DATO	SIGN.	KONTR.	TEGNINGSNUMMER	FIL NAVN	REV.
1:100	02.02.08	AT/jh		AT07-300-01	AT07-300	